Y-6400
Y-6350
Y-6300
Y-6250
Y-6200
Y-6150
X-215650
X-215700
X-215750
X-215800
X-215850
X-215900
X-215950
X-216000

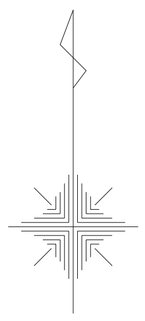

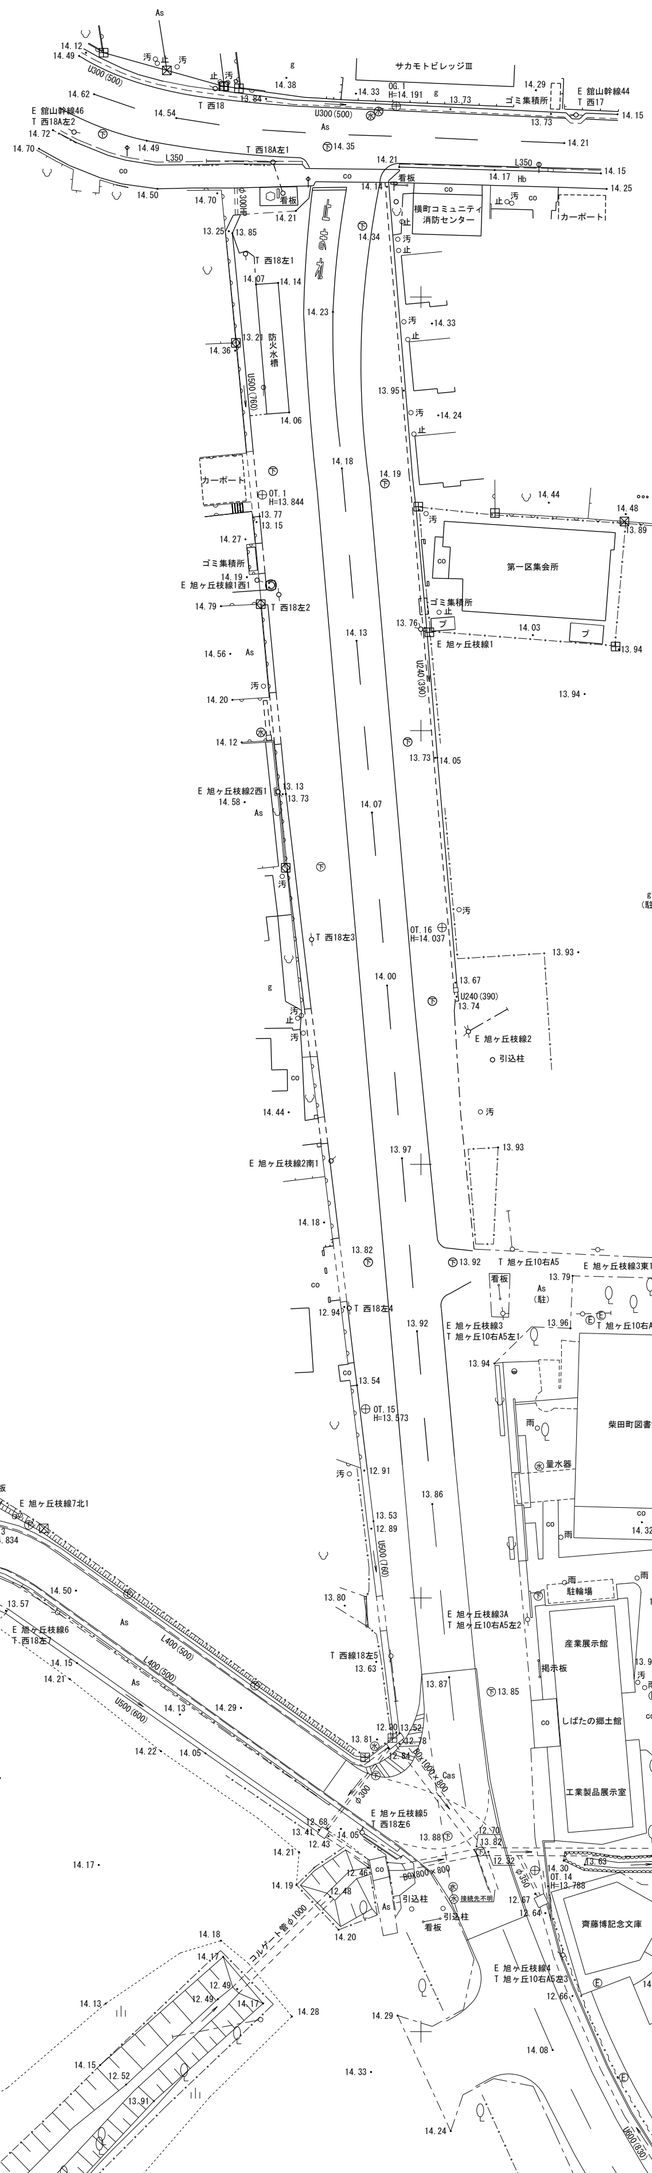

工事番号	号		
路線名			
施工箇所	船岡西一丁目及び大字船岡字根形地内		
工事名	令和　年度　　工事（　工区）		
図面名	現況平面図		
縮尺	1:500	位置	
設計者		設計年度	
柴田町		図番	成果番号 ／ 当該番号 ／